Agenzia delle Entrate
CATASTO FABBRICATI
Ufficio Provinciale di
Messina

Dichiarazione protocollo n. ME0217235del 22/12/2016

Planimetria di u.i.u. in Comune di Sant'agata Di Militello

Contrada Scafone Cipollazzi civ. SNC

Identificativi Catastali:	Compilata da:
Sezione:	Miceli Francesco
Foglio: 18	Iscritto all'albo: Geometri
Particella: 473	
Subalterno: 3	Prov. Messina N. 3112

Scheda n. 1 Scala 1:100

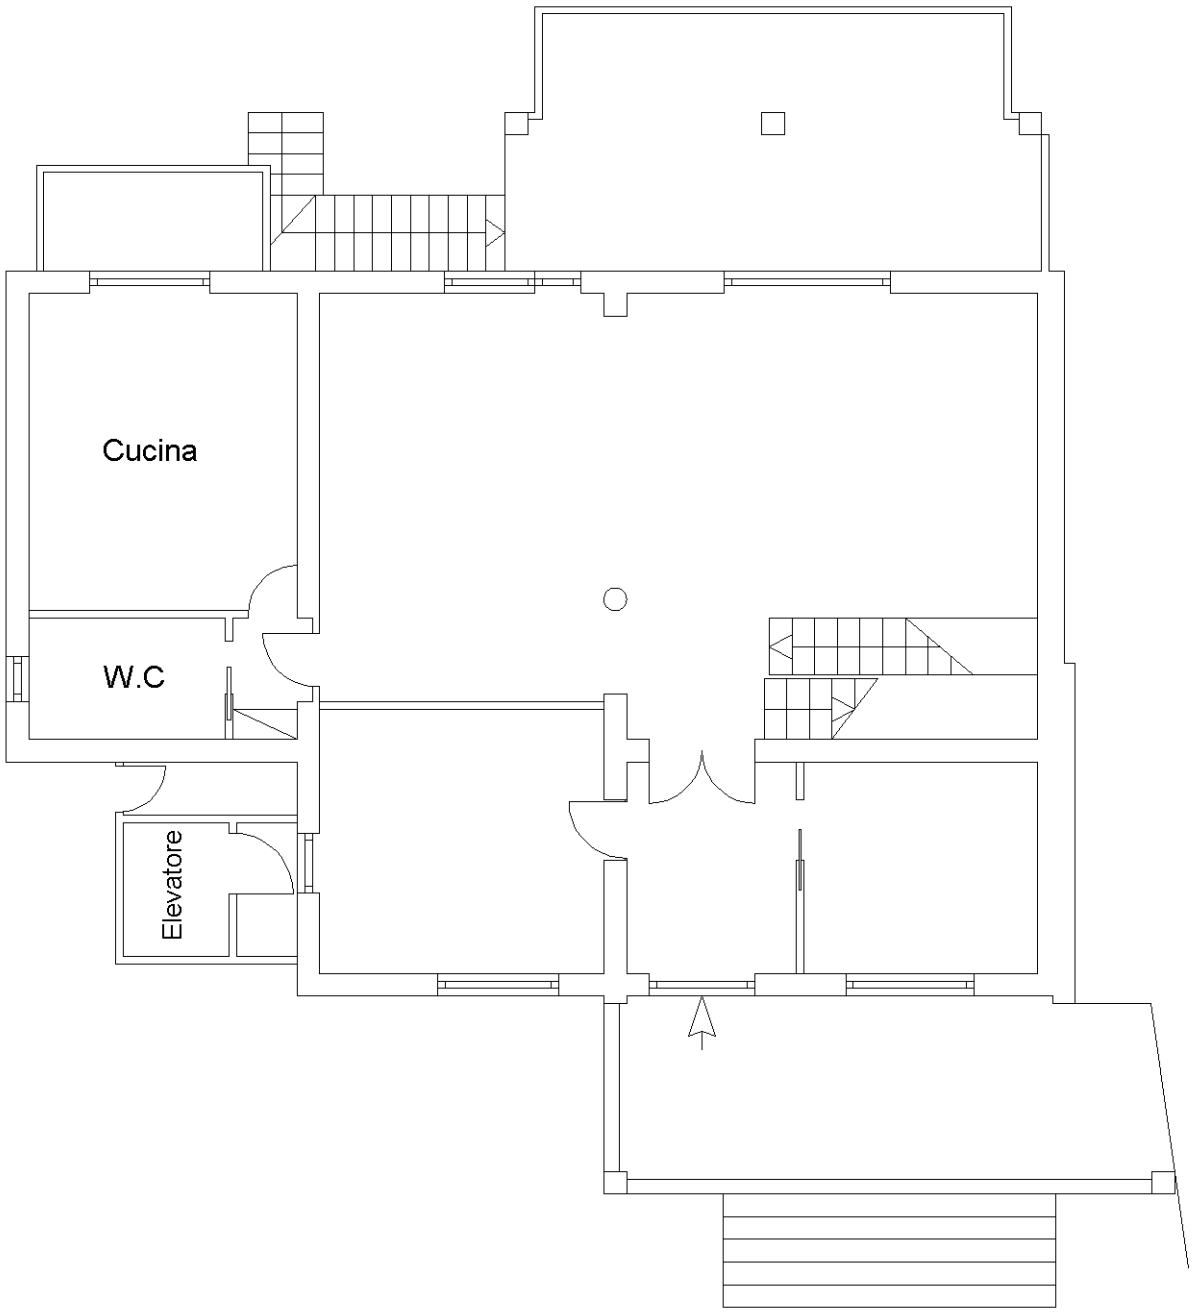

Pianta Piano Terra
h= 3,10

N

Catasto dei Fabbricati - Situazione al 19/12/2024 - Comune di SANT'AGATA DI MILITELLO(I199) - < Foglio 18 - Particella 473 - Subalterno 3 >
CONTRADA SCAFONE CIPOLLAZZI n. SNC Piano T-1

Ultima planimetria in atti

Agenzia delle Entrate
CATASTO FABBRICATI
Ufficio Provinciale di
Messina

Dichiarazione protocollo n. ME0217235del 22/12/2016

Planimetria di u.i.u. in Comune di Sant'agata Di Militello

Contrada Scafone Cipollazzi civ. SNC

Identificativi Catastali:	Compilata da:
Sezione:	Miceli Francesco
Foglio: 18	Iscritto all'albo: Geometri
Particella: 473	
Subalterno: 3	Prov. Messina N. 3112

Scheda n. 2 Scala 1:100

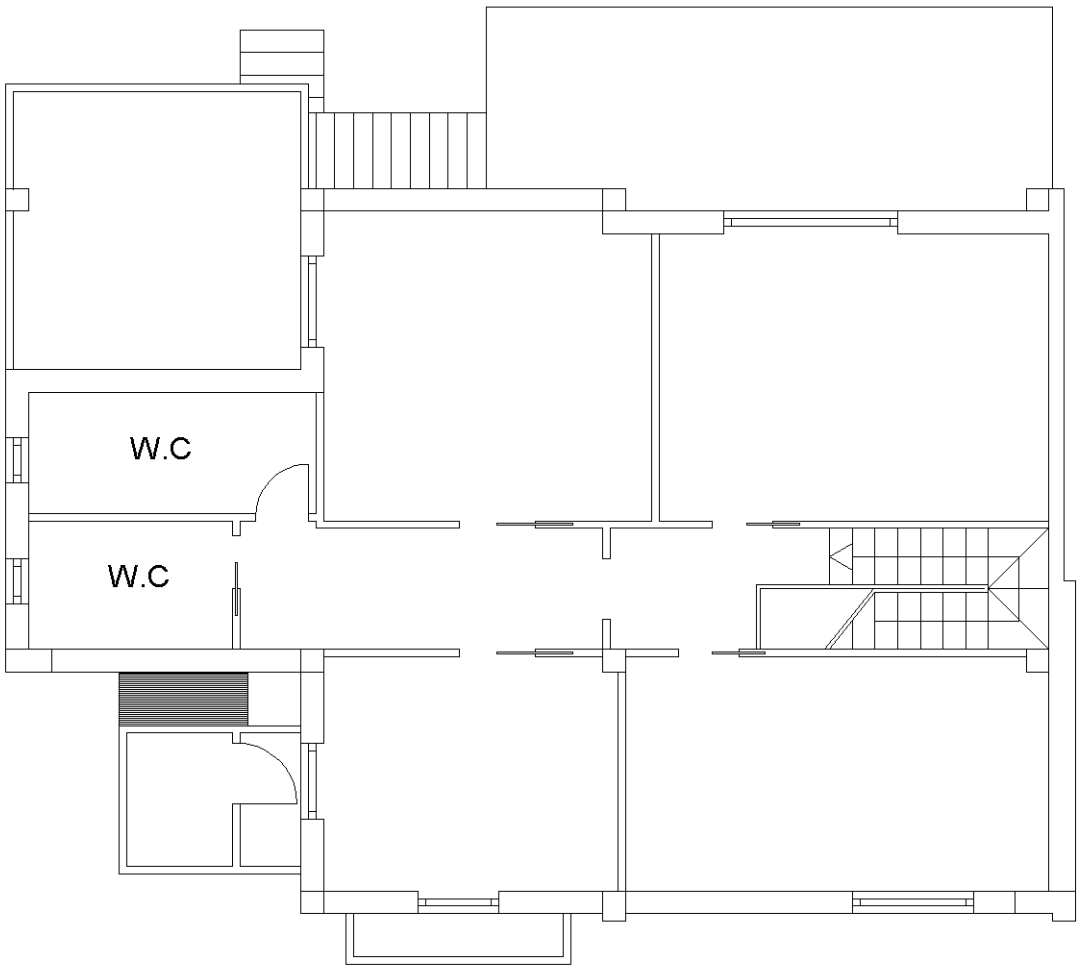

Pianta Piano Primo
h=2,70

N

Catasto dei Fabbricati - Situazione al 19/12/2024 - Comune di SANT'AGATA DI MILITELLO(I199) - < Foglio 18 - Particella 473 - Subalterno 3 >
CONTRADA SCAFONE CIPOLLAZZI n. SNC Piano T-1

Ultima planimetria in atti