

Agenzia del Territorio
CATASTO FABBRICATI
Ufficio Provinciale di
Palermo

Dichiarazione protocollo n. PA0127033 del 02/04/2012

Planimetria di u.i.u. in Comune di Gratteri

Contrada Cuba

civ. SNC

Identificativi Catastali:

Sesione:

Foglio: 15

Particella: 677

Subalterno:

Compilata da:

Santino Giuseppe

Iscritto all'albo:

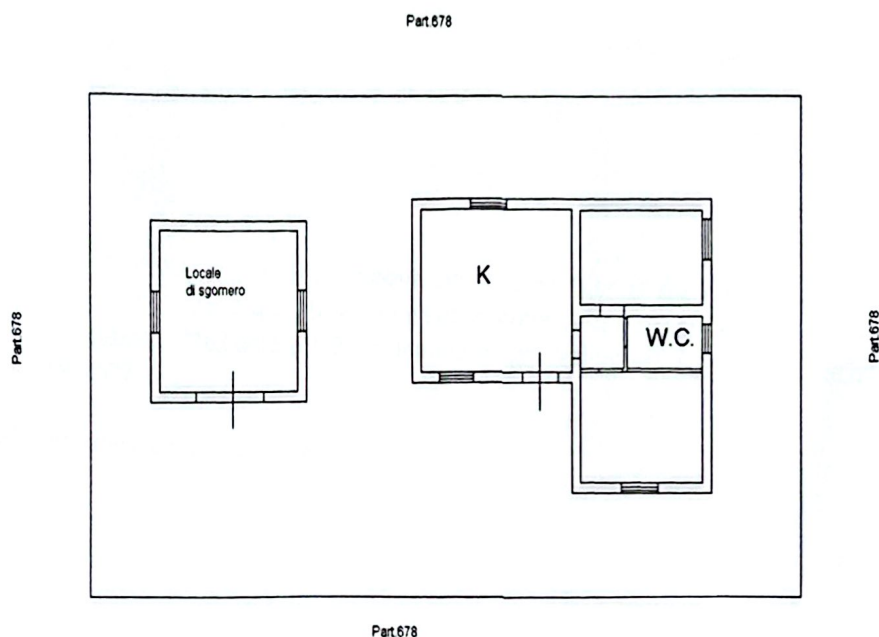
Geometri

Prov. Palermo

N. 2319

Scheda n. 1

Scala 1:200

**PIANO TERRA**

(H=2,70)

Ultima planimetria in atti

Data: 20/06/2024 - n. T364026 - Richiedente: LCRSNT57H19C871C

Totale schede: 1 - Formato di acquisizione: A4(210x297) - Formato stampa richiesto: A4(210x297)

Catasto dei Fabbricati - Situazione al 20/06/2024 - Comune di GRATTERI(EI49) - < Foglio 15 - Particella 677 - Subalterno >
CONTRADA CUBA n. SNC Piano T