


Agenzia del Territorio CATASTO FABBRICATI Ufficio Provinciale di Palermo	Dichiarazione protocollo n. PA0264090 del 10/06/2008	
	Planimetria di u.i.u. in Comune di Palermo	
	Via Stesicoro	civ. 14
Identificativi Catastali:		Compilata da:
Sezione:		Isritto all'albo:
Foglio: 3		Geometri
Particella: 1743		Prov. Palermo
Subalterno: 23		N. 3126

Scheda n. 1 Scala 1:200

Piano Terra
H=2,80 m

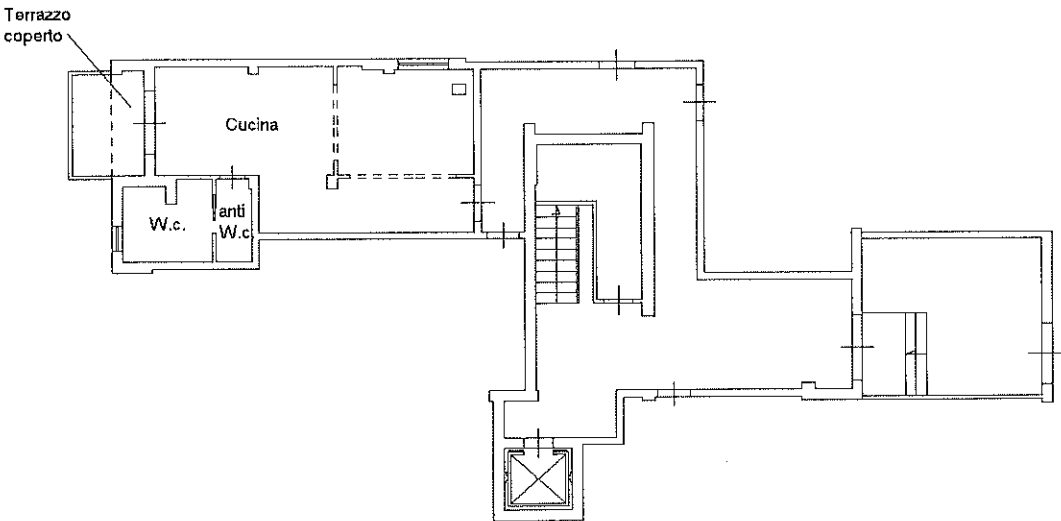

N

Ultima planimetria in atti