Data: 02/03/2015 - n. T265782 - Richiedente: CMPFNC71D11C421I

Agenzia delle Entrate
CATASTO FABBRICATI
Ufficio Provinciale di
Palermo

Dichiarazione protocollo n. PA0421500 del 15/12/2014

Planimetria di u.i.u. in Comune di Collesano

Viale Vincenzo Florio civ. 16

Identificativi Catastali:
Sezione:
Foglio: MU
Particella: 36
Subalterno: 14

Compilata da:
Campagna Francesco


Iscritto all'albo:
Geometri

Prov. Palermo N. 3861

Scheda n. 1 Scala 1:200

PIANO PRIMO

H=2.70

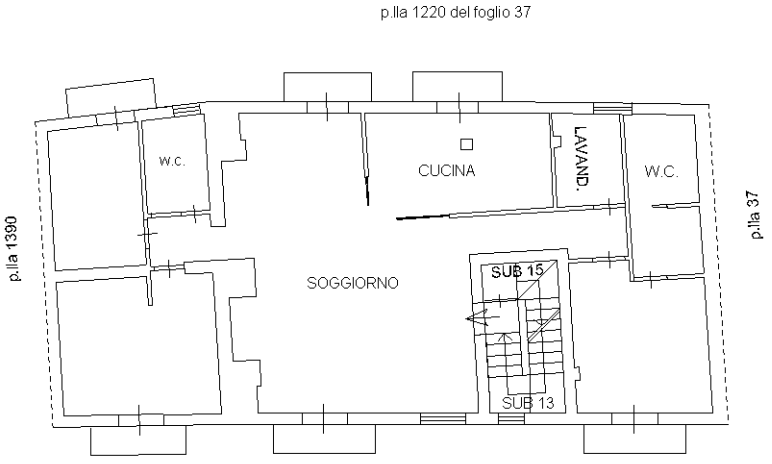

Viale Vincenzo Florio

10 metri



Catasto dei Fabbricati - Situazione al 02/03/2015 - Comune di COLLESANO (C871) - < Foglio: 0 - Particella: 36 - Subalterno: 14 >
VIALE VINCENZO FLORIO n. 16 piano: 1;

Ultima planimetria in atti

Data: 02/03/2015 - n. T265782 - Richiedente: CMPFNC71D11C421I
Totale schede: 1 - Formato di acquisizione: A4(210x297) - Formato stampa richiesto: A4(210x297)