Mod. B (*Nuovo Catasto Edilizio Urbano*)

MINISTERO DELLE FINANZE

DIREZIONE GENERALE DEL CATASTO E DEI SERVIZI TECNICI ERARIALI

Lire 50


NUOVO CATASTO EDILIZIO URBANO

(R. DECRETO-LEGGE 13 APRILE 1939, N. 652)

Planimetria dell'immobile situato nel Comune di Bagheria *Via* Francesco Tempra

Ditta Russo Rosario nato a Bagheria il 26-4-1938

Allegata alla dichiarazione presentata all'Ufficio Tecnico Erariale di ~~Bagheria~~ Palermo 2-C-5

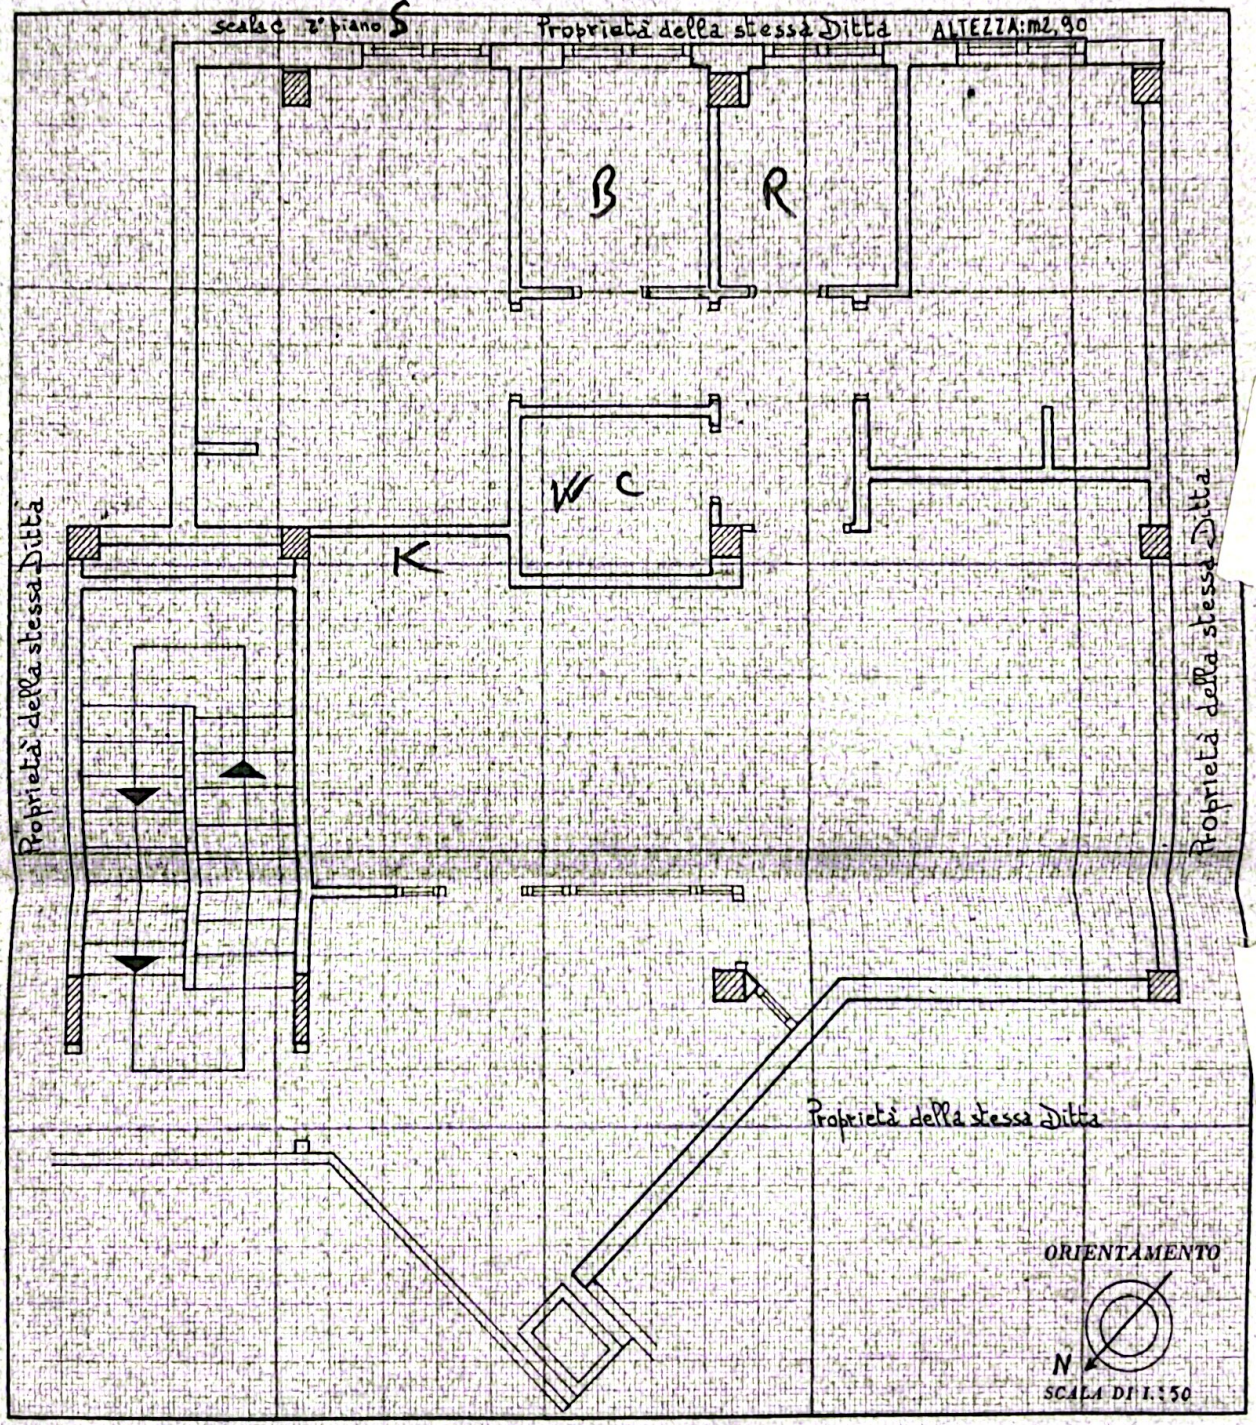

SPAZIO RISERVATO PER LE ANNOTAZIONI D'UFFICIO

DATA

PROT. N°

Compilata dal _____
(Titolo, nome e cognome del tecnico)

Iscritto all'Albo de _____

della Provincia di _____

DATA _____

Firma: _____

Scanned with CamScanner